
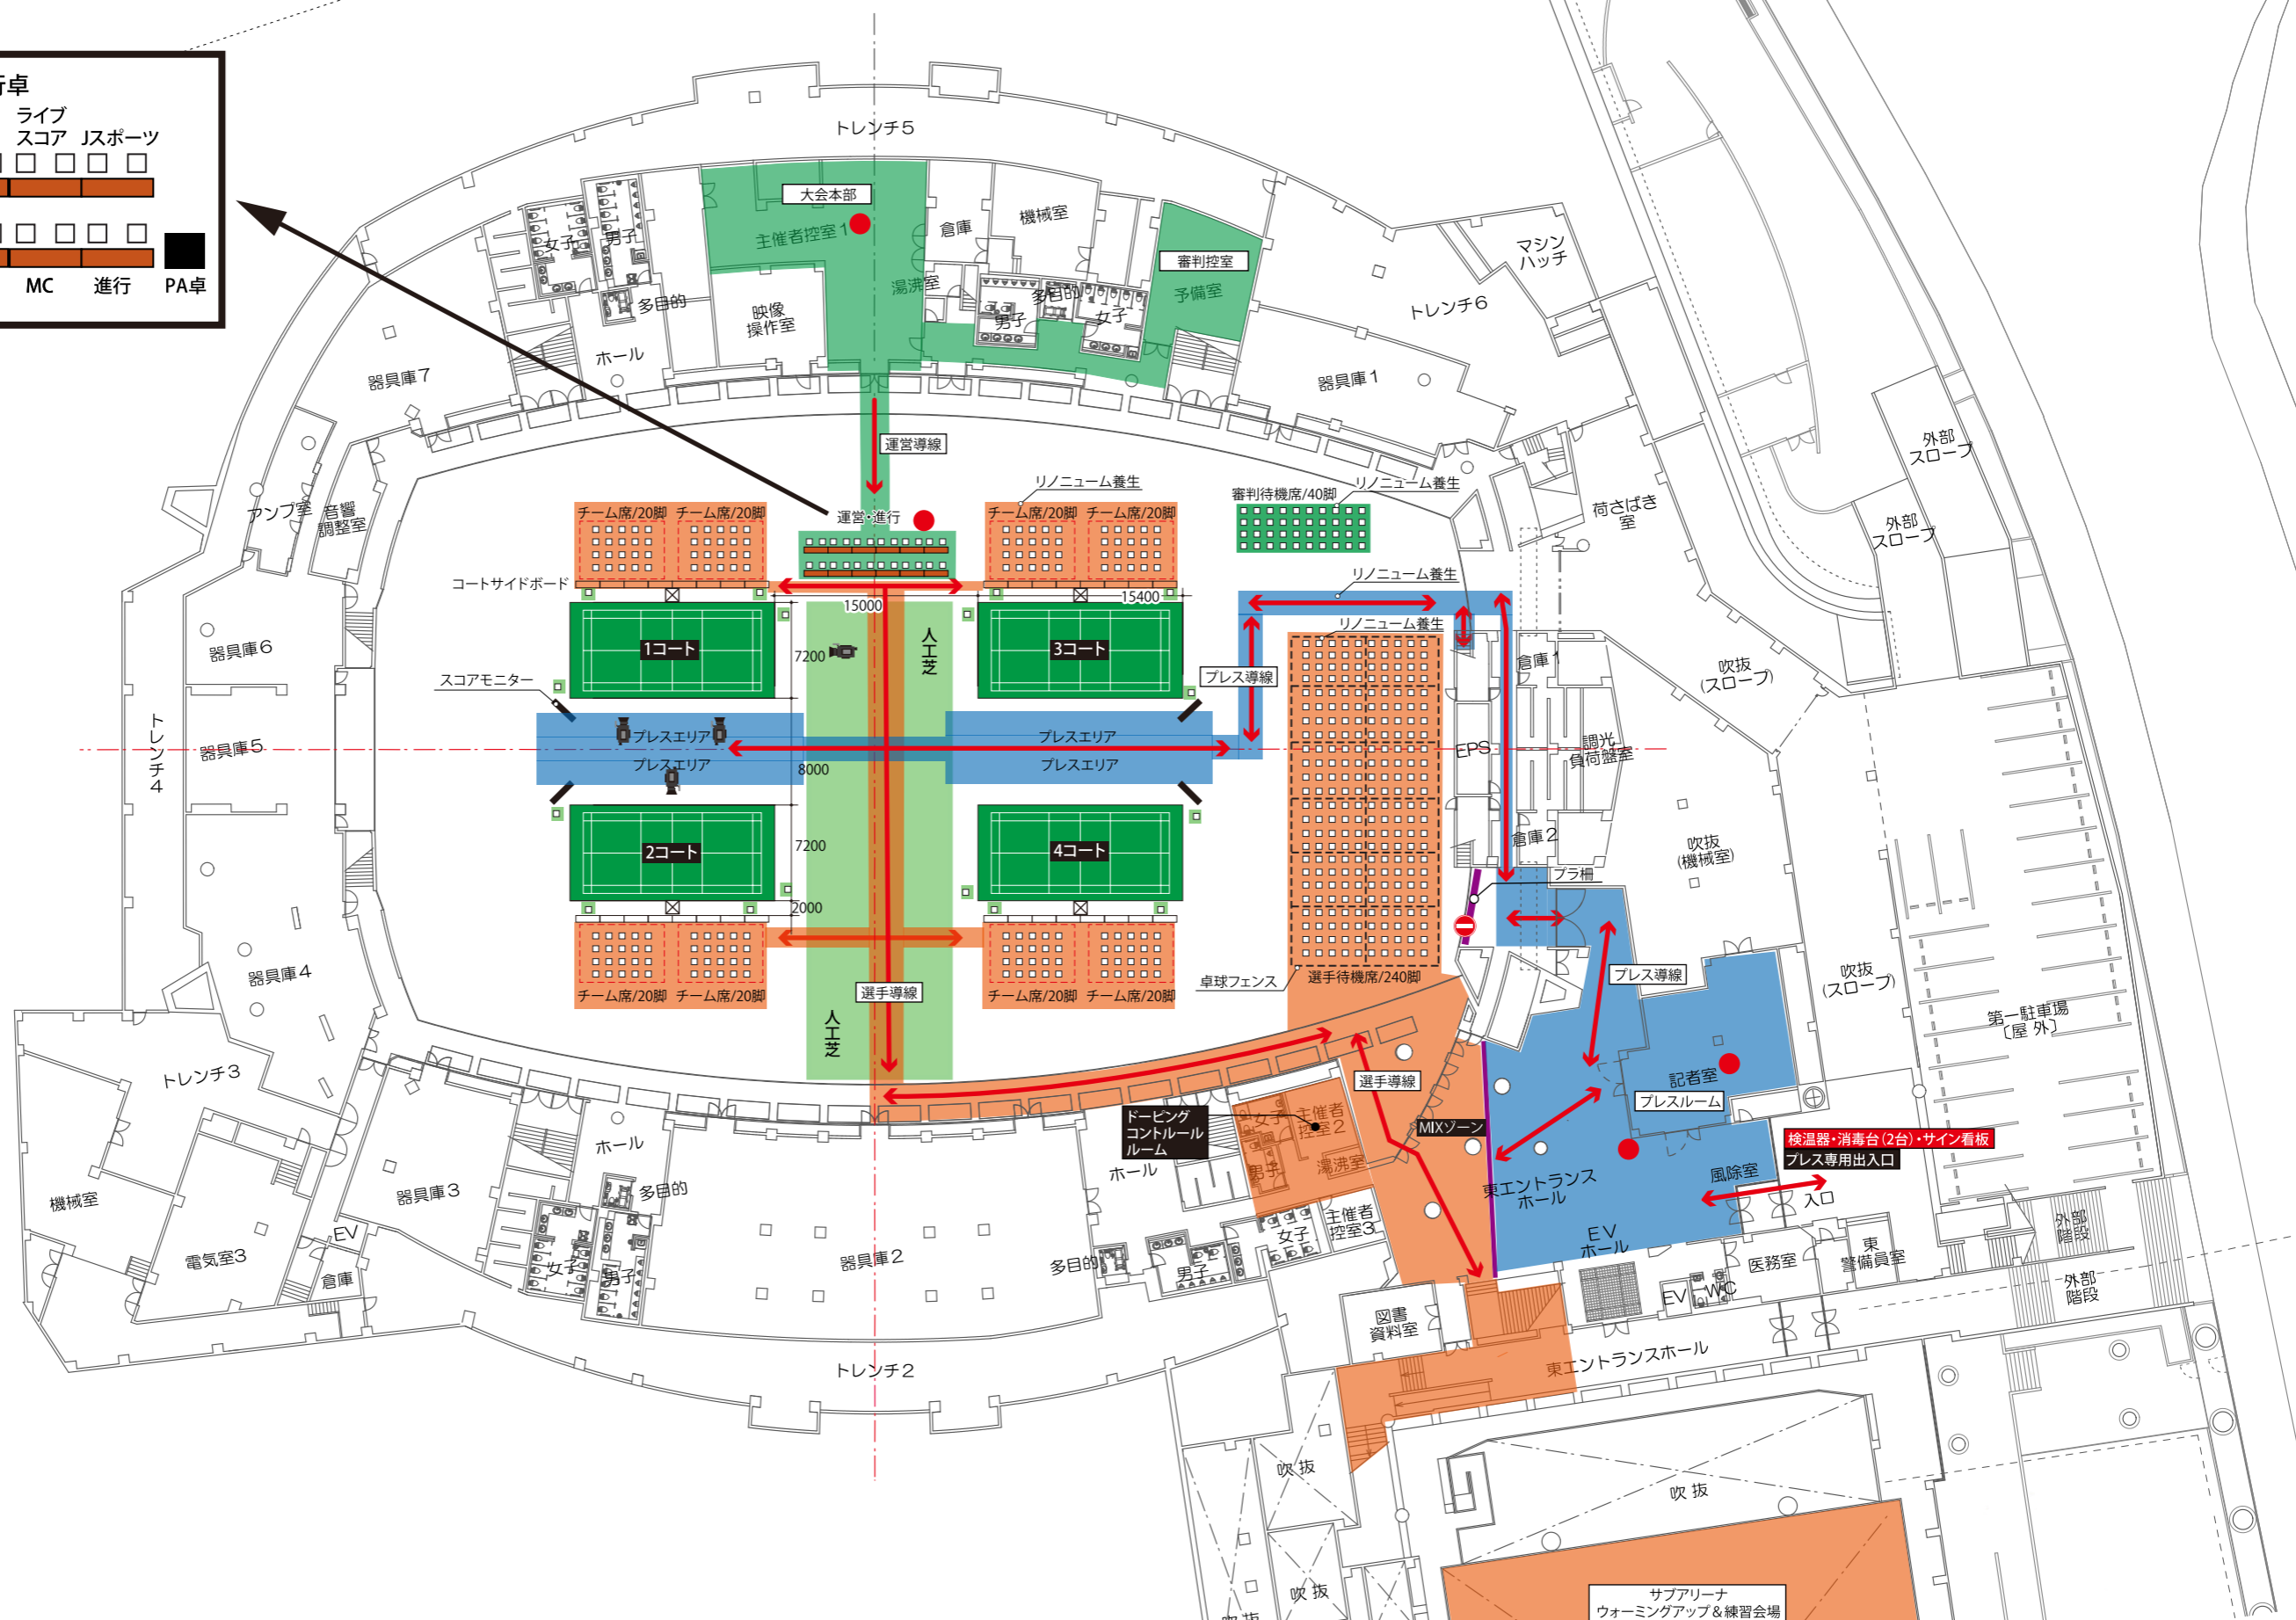



B2階平面図 S=1/500


OBJECT	SJリーグ2021	CLIENT		SCALE	
	B2F_会場平面図(エリア分け)	DATE	22.01.15 22.01.17 22.01.18	DRAWING	MHAMADA
				SHEET	1
				NO.	

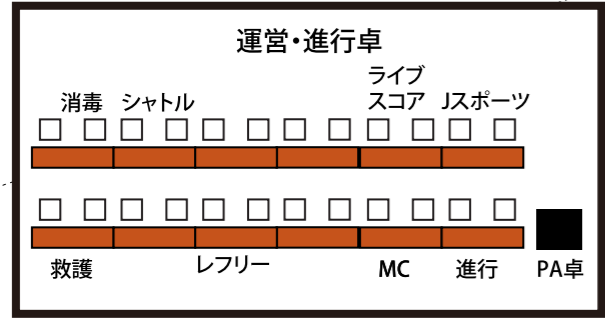


凡例

	選手エリア
	運営エリア
	プレスエリア
	NET回線
	テレビカメラ

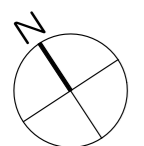

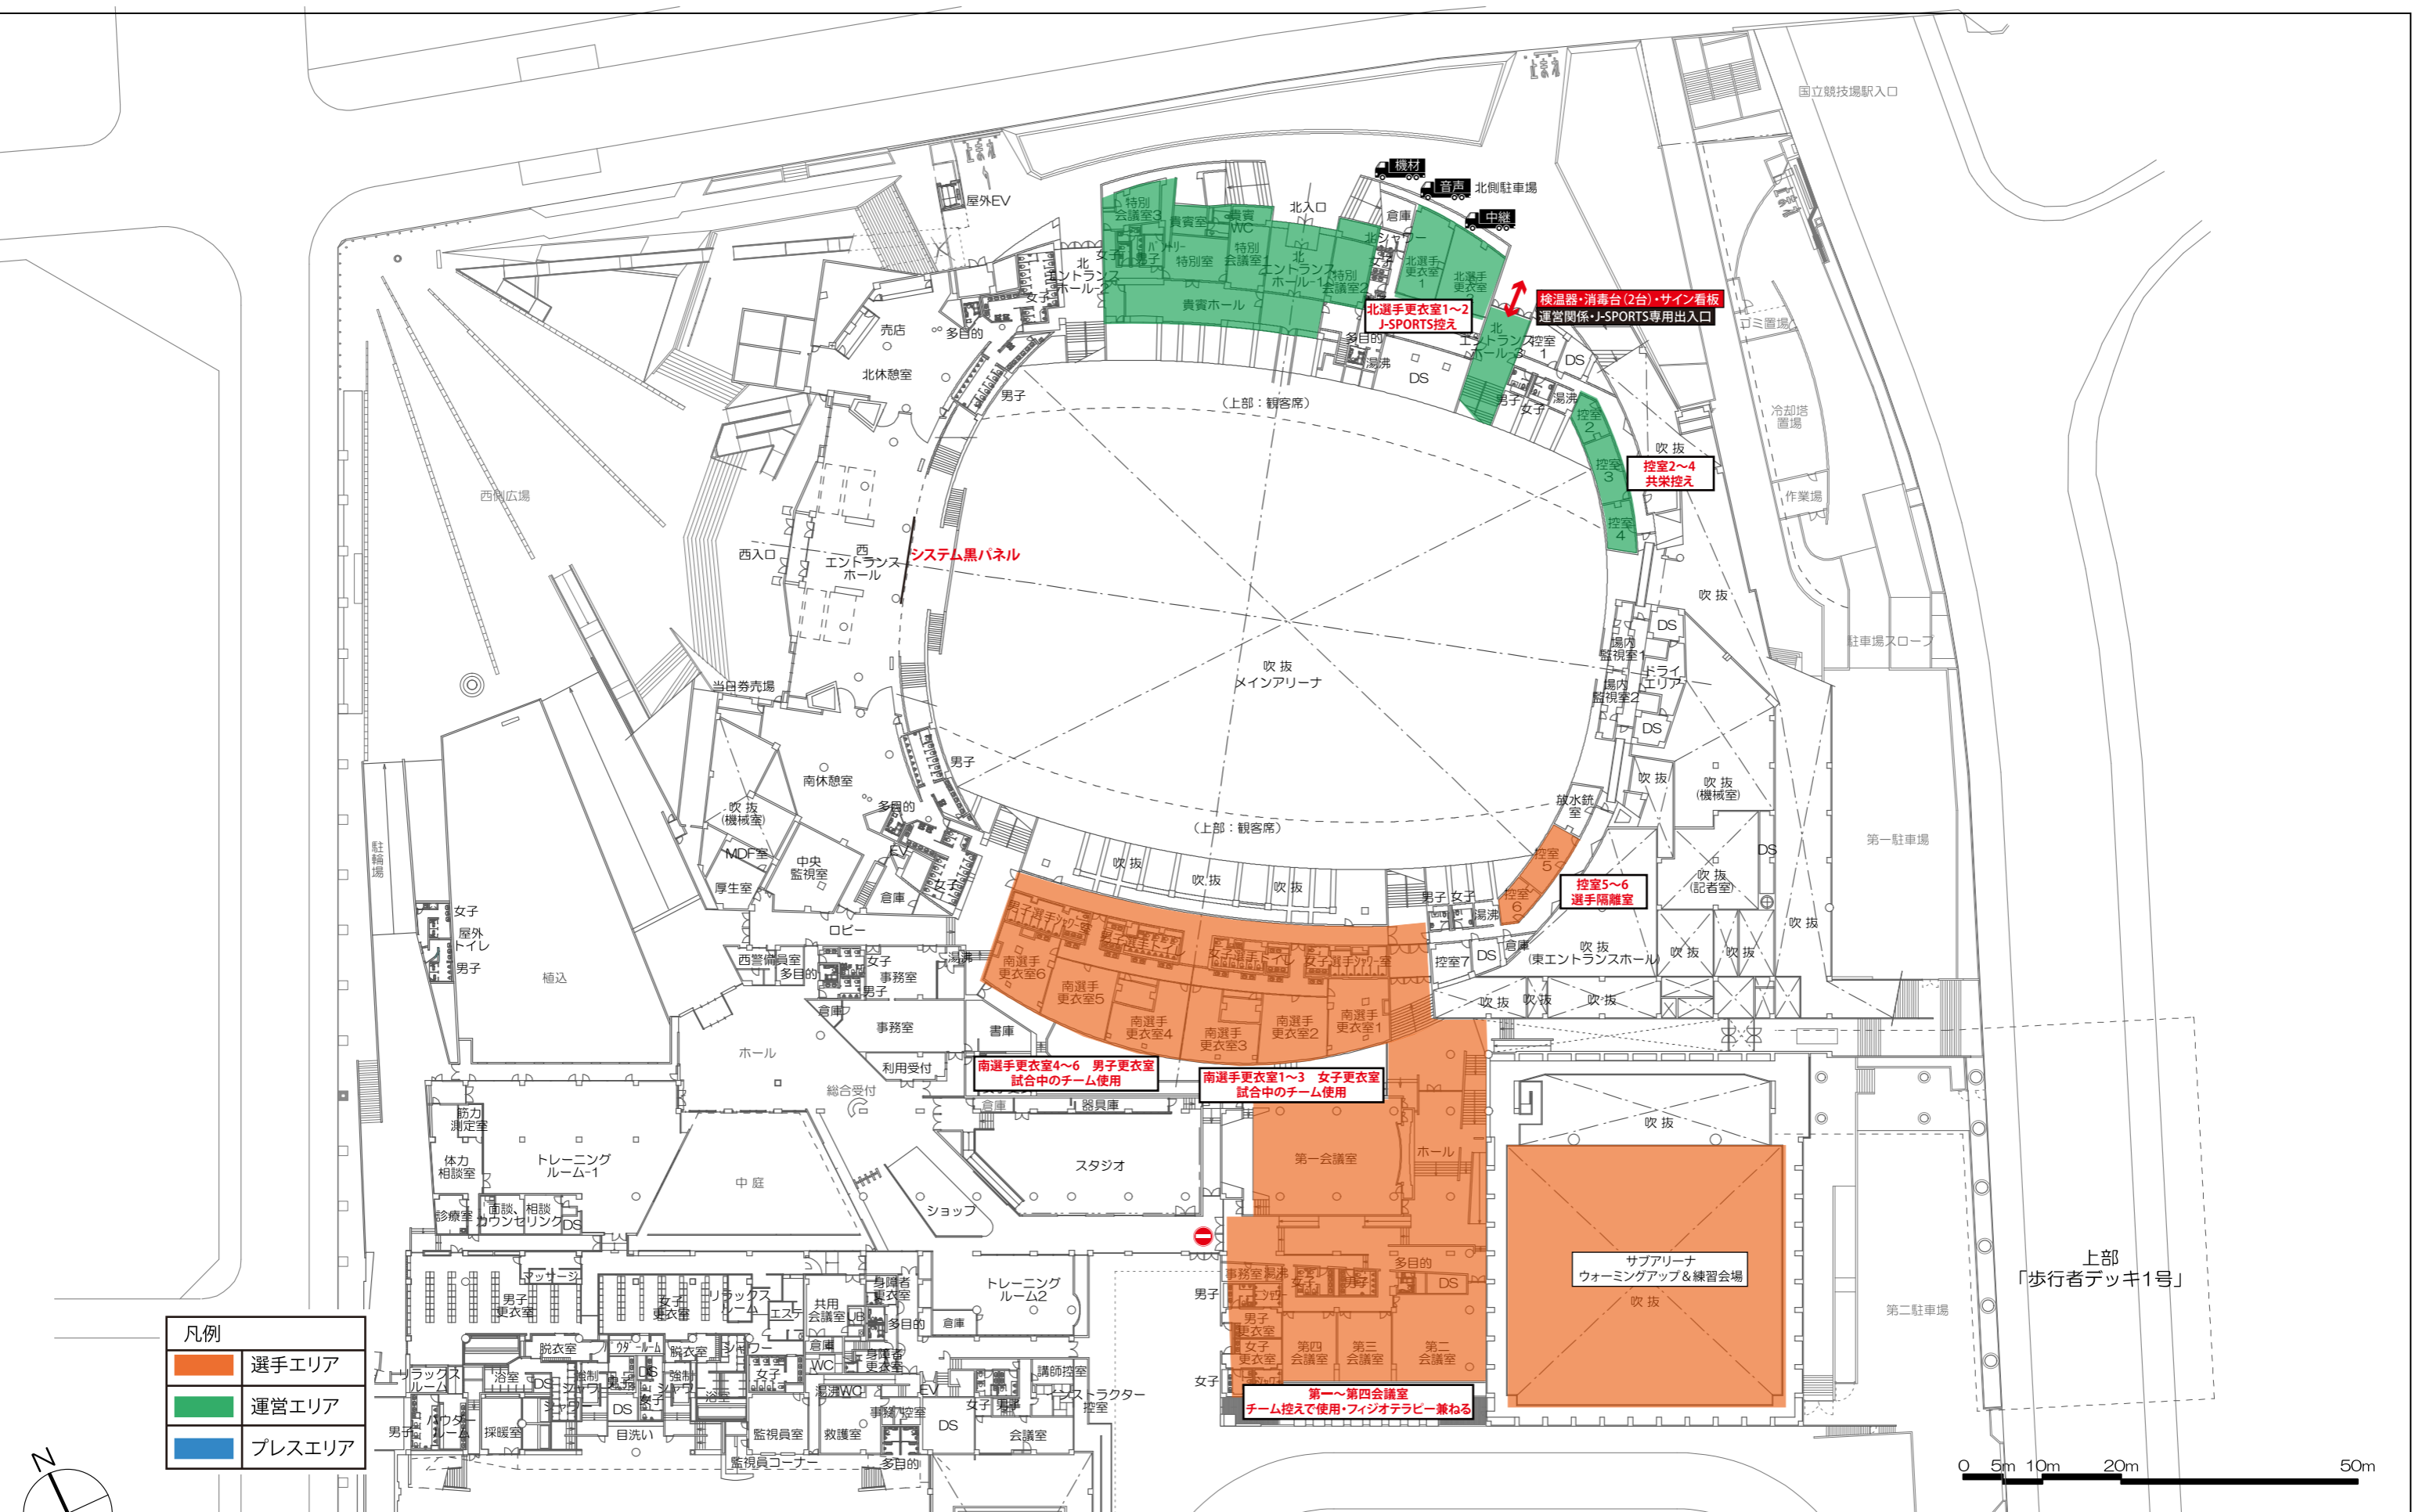



凡例	
	選手エリア
	運営エリア
	プレスエリア

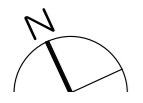

0 5m 10m 20m 50m

OBJECT	SJリーグ2021			CLIENT			SCALE
	1F会場平面図(エリア分け)			DATE	21.12.20 21.12.21 22.01.11	22.01.17 22.01.18 22.01.22	DRAWING
					M.HAMADA		SHEET NO.
							4

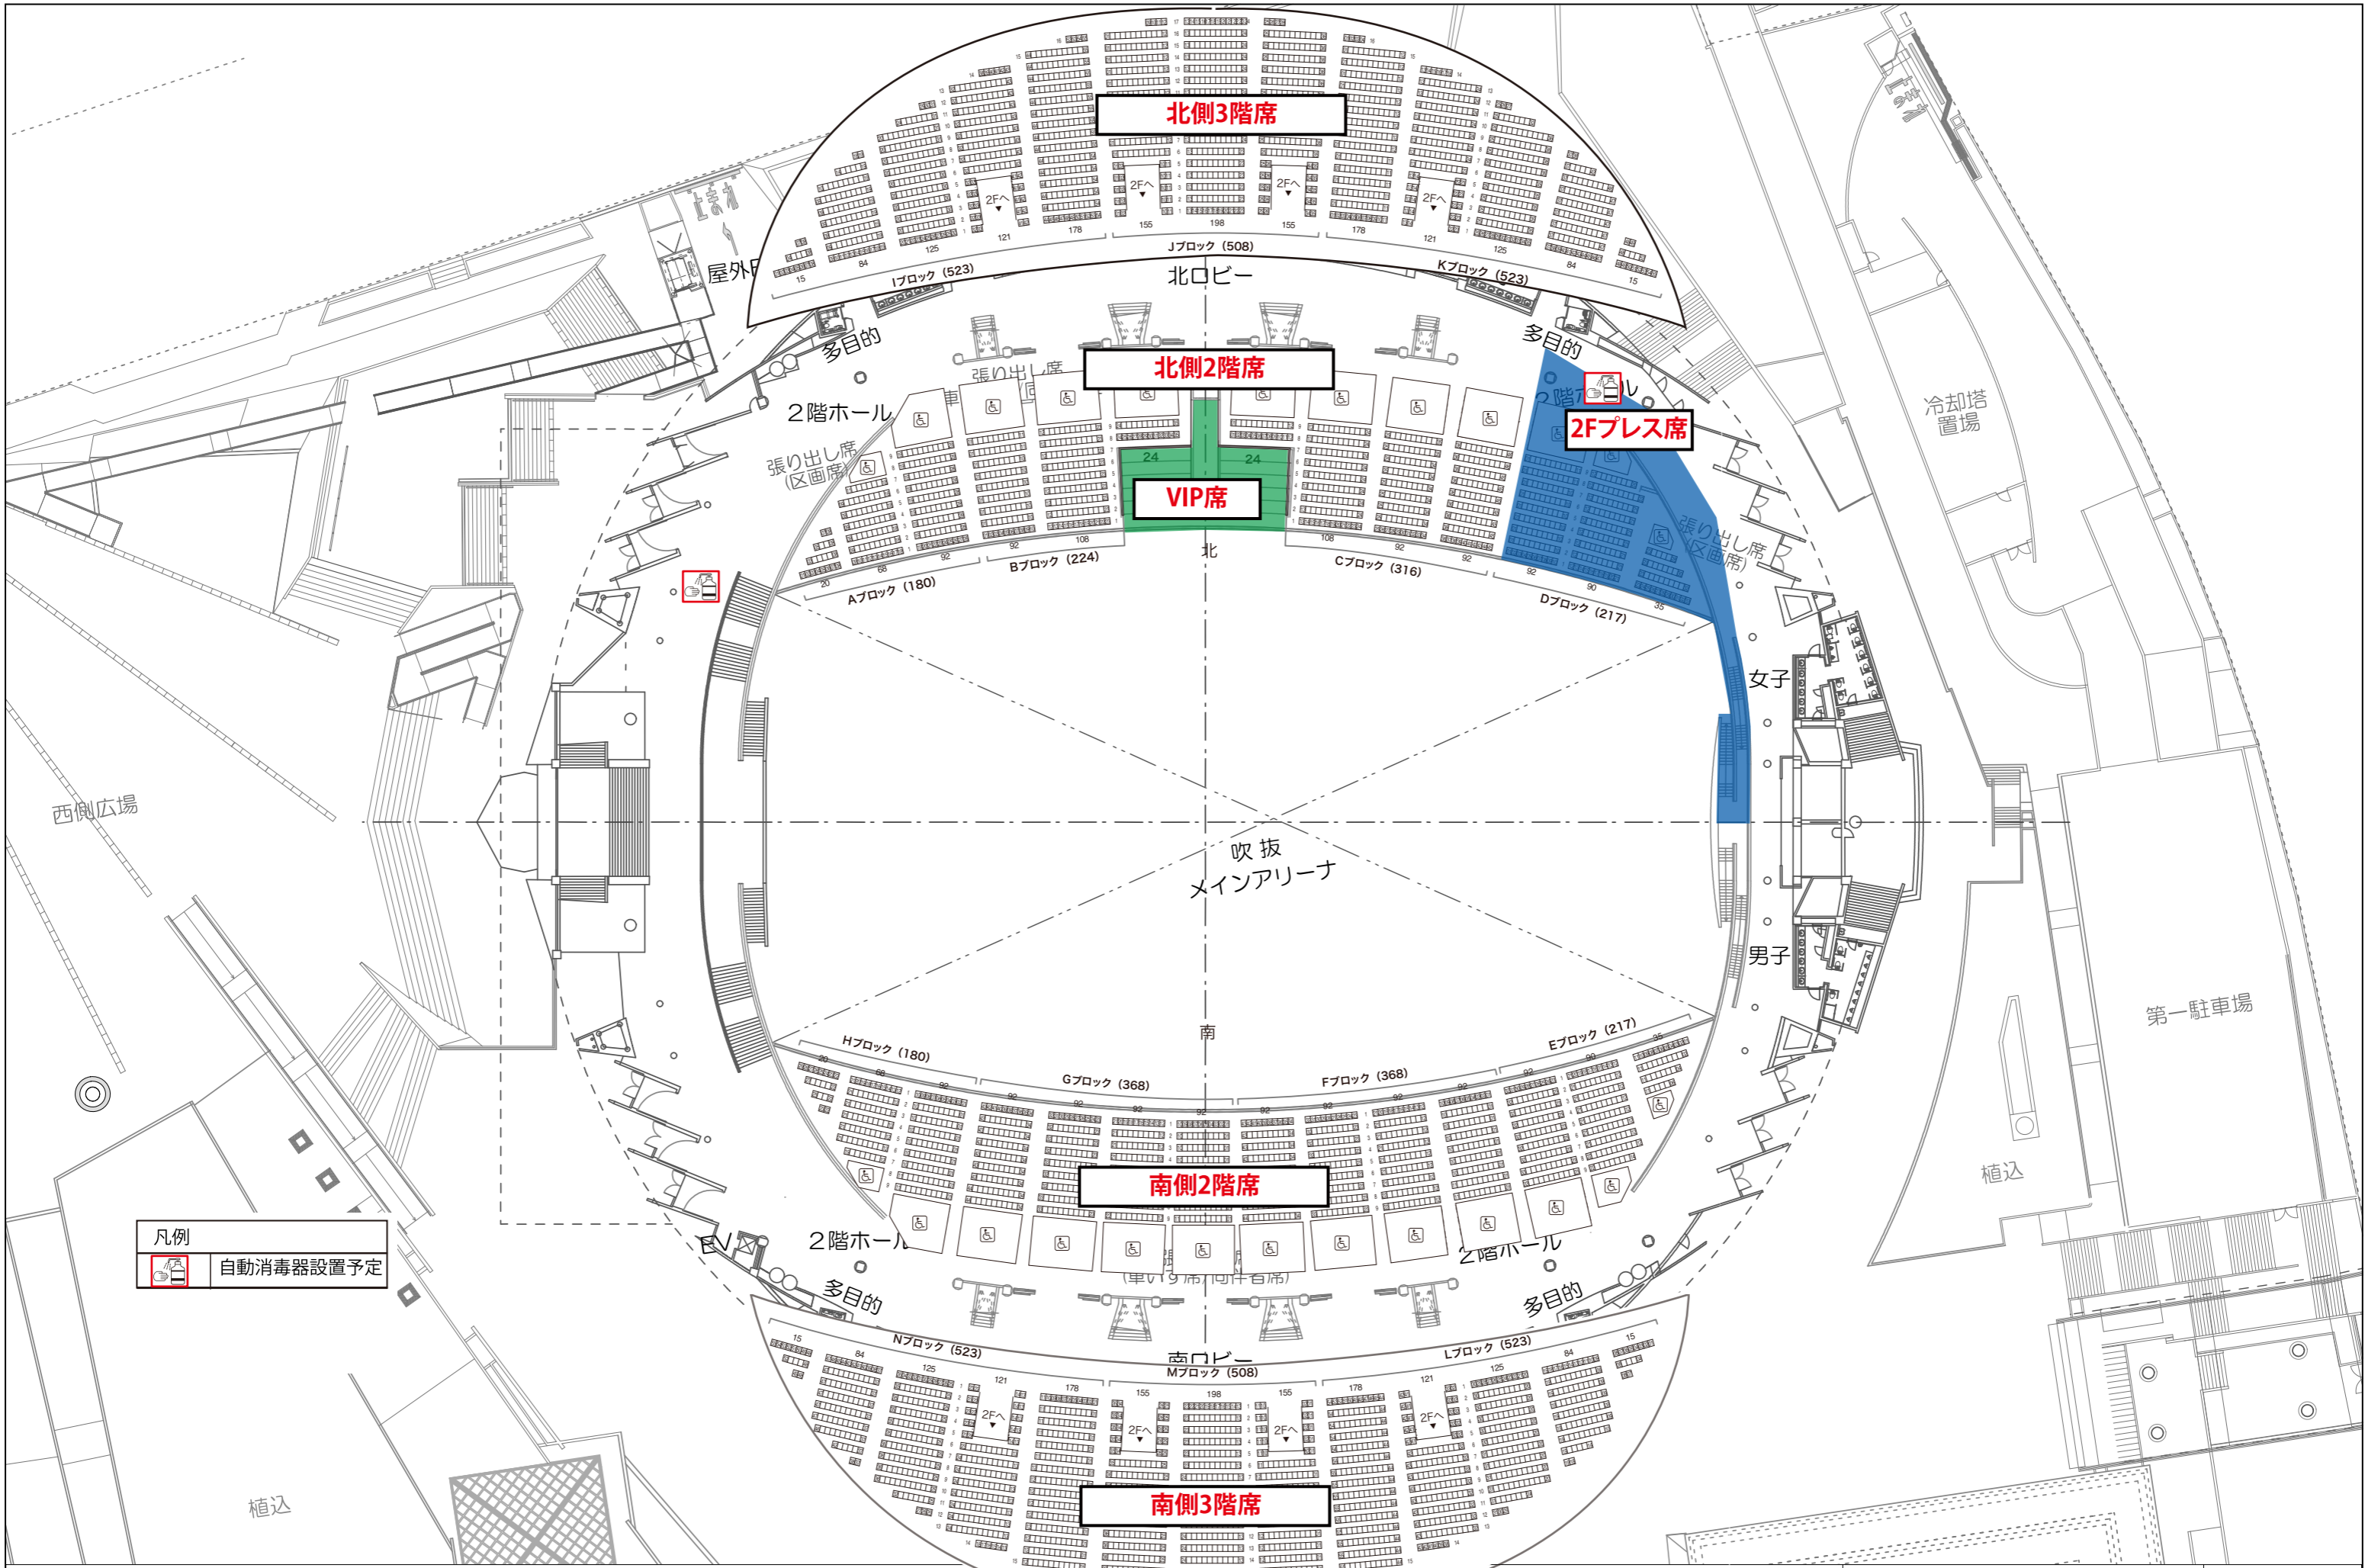

凡例
 自動消毒器設置予定

PROJECT	SJリーグ2021	CLIENT		SCALE	
	2F&3F-会場平面図	DATE	22.01.15 22.01.17 22.01.19	DRAWING	M.HAMADA
				SHEET	5
				Nº.	